

C1-CH15

Tim tường: **77,6m²**
Thông thủy: **72,32m²**

C1-CH15A

Tim tường: **57,83m²**
Thông thủy: **53,68m²**

C1-CH12

Tim tường: **58,05m²**
Thông thủy: **53,9m²**

C1-CH11



Tim tường: **29,88m²**
Thông thủy: **27,04m²**

C1-CH11A

Tim tường: **58,05m²**
Thông thủy: **53,9m²**

C1-CH1

Tim tường: **56,49m²**
Thông thủy: **52,07m²**

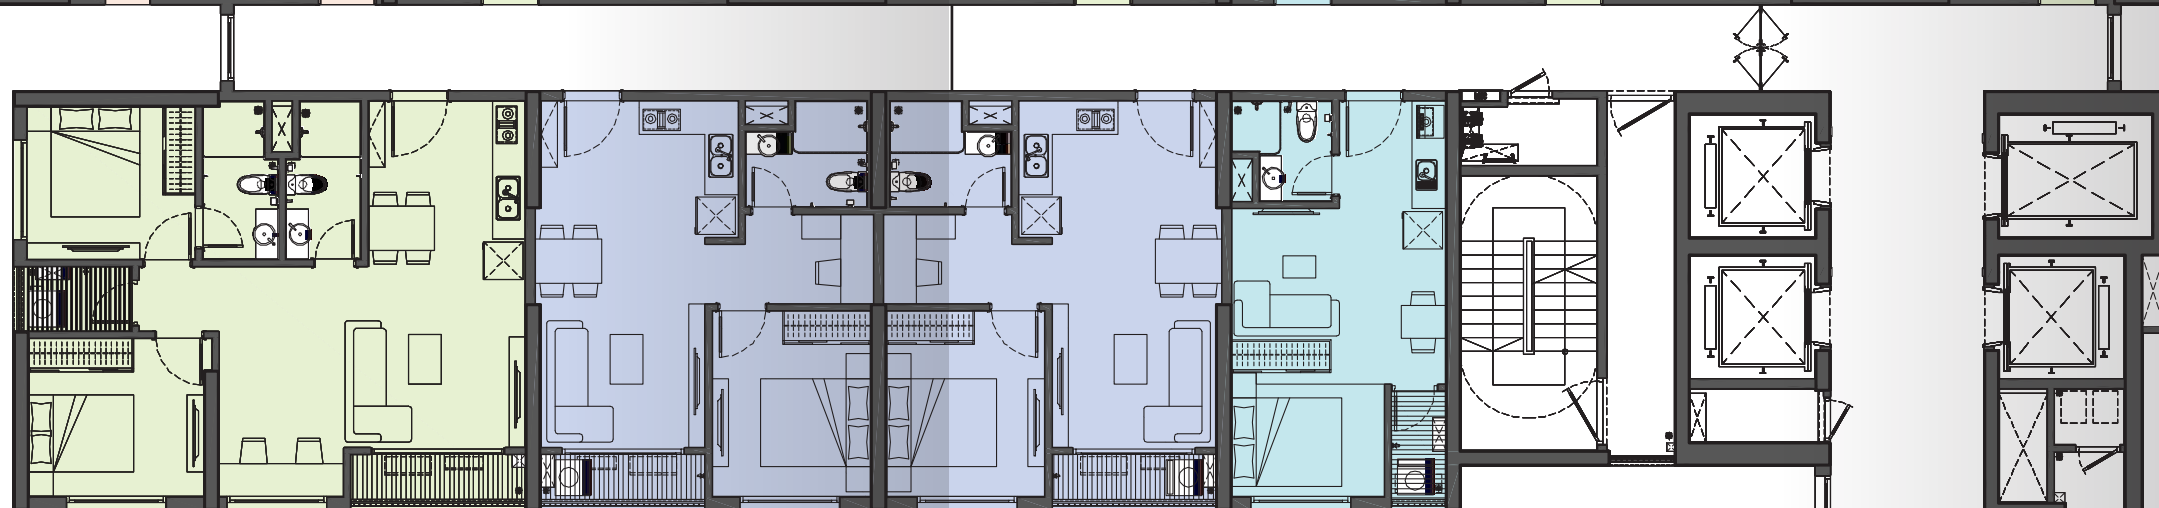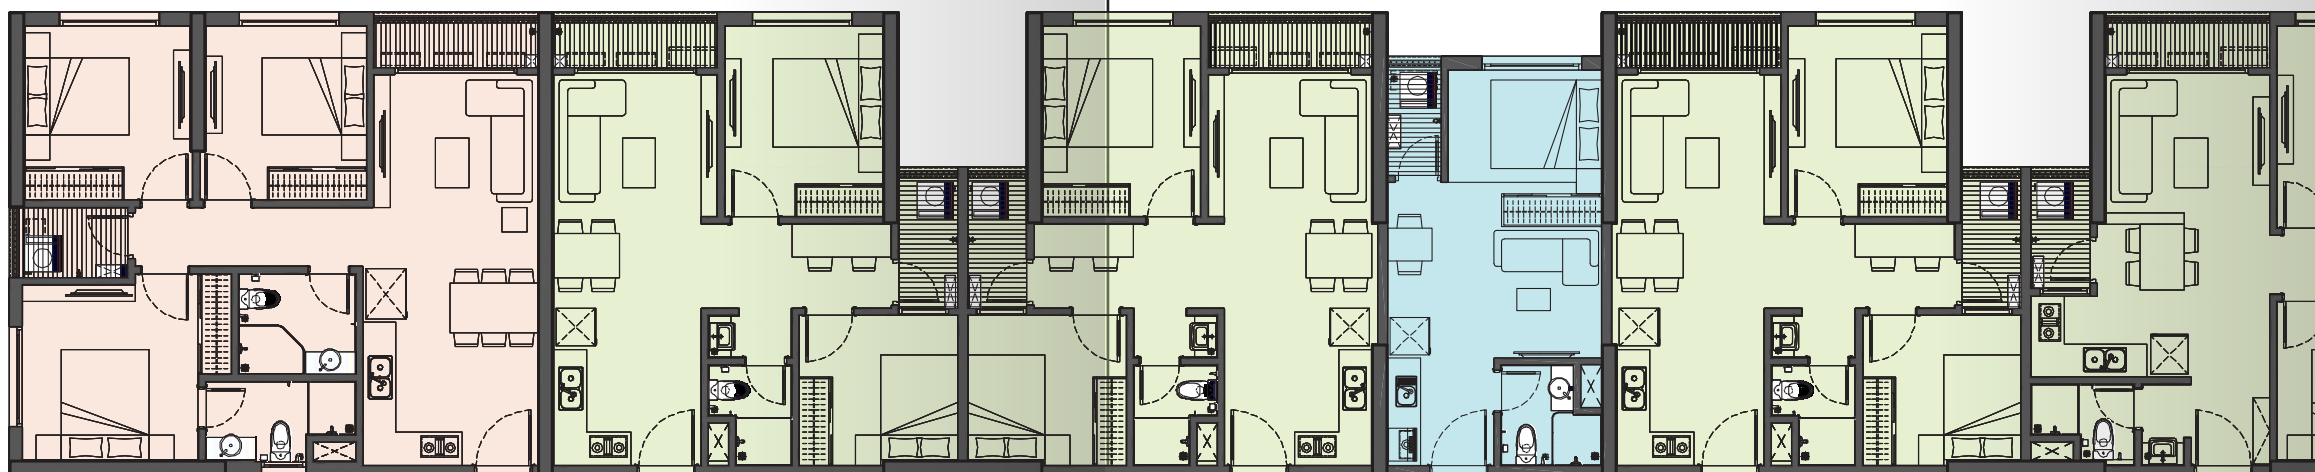

C1-CH16

Tim tường: **67,75m²**
Thông thủy: **62,76m²**

C1-CH17

Tim tường: **45,68m²**
Thông thủy: **42,52m²**

C1-CH18

Tim tường: **45,68m²**
Thông thủy: **42,52m²**

C1-CH19

Tim tường: **29,88m²**
Thông thủy: **27,04m²**




C1-CH01

Tim tường: **65,49m²**
Thông thủy: **61,07m²**

MẶT BẰNG TẦNG ĐIỂN HÌNH



0
52m²
77m²

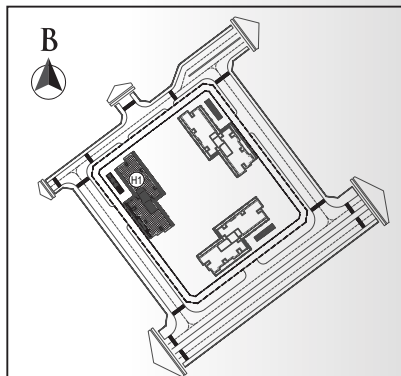

C1-CH09

Tìm tường: **29,88m²**
Thông thủy: **27,04m²**

C1-CH08


Tìm tường: **45,68m²**
Thông thủy: **42,52m²**

C1-CH08A

Tìm tường: **45,68m²**
Thông thủy: **42,52m²**

C1-CH06

Tìm tường: **67,69m²**
Thông thủy: **62,76m²**

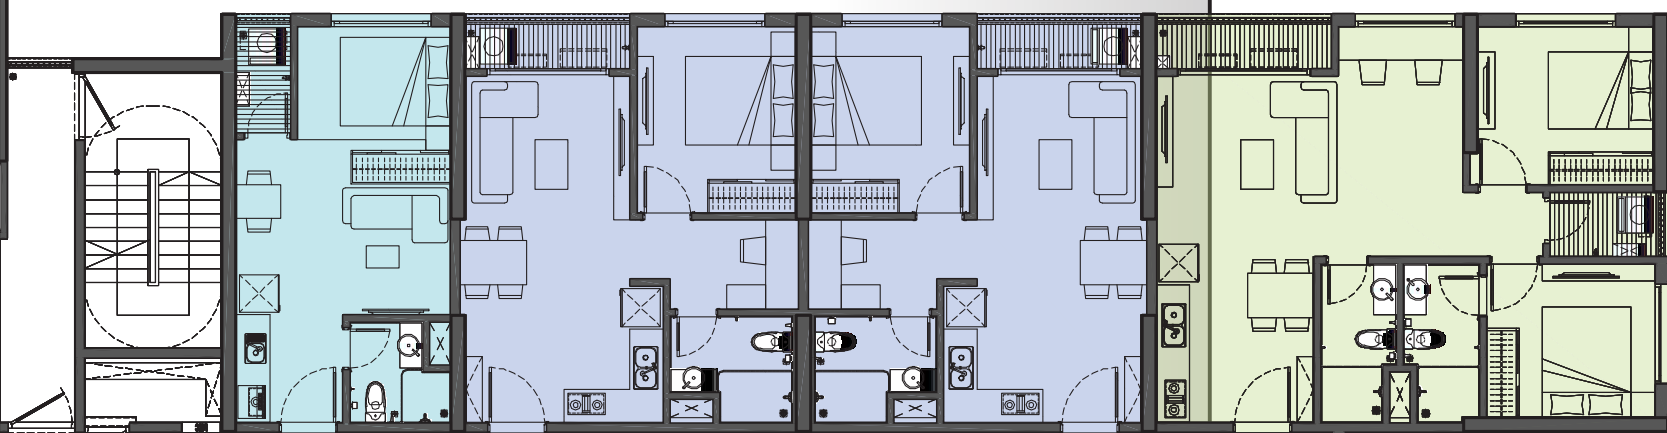

C1-CH02

Tìm tường: **66,41m²**
Thông thủy: **61,86m²**

C1-CH03

Tìm tường: **57,55m²**
Thông thủy: **53,91m²**

C1-CH05A

Tìm tường: **57,55m²**
Thông thủy: **53,91m²**

C1-CH05

Tìm tường: **65,67m²**
Thông thủy: **61,94m²**



Hình ảnh mang tính minh họa



Hình ảnh mang tính minh họa

VINHOMES NEW CENTER

TỌA ĐỘ TRUNG TÂM
XỨNG TẦM ĐẲNG CẤP

(*) Thông số tại bản vẽ là tương đối, thông số chính thức của từng căn sẽ được quy định tại văn bản ký kết giữa Chủ đầu tư và Khách hàng.

(*) Mọi thông tin trong tài liệu này đúng tại thời điểm phát hành và có thể được điều chỉnh mà Chủ Đầu Tư không cần thông báo trước

(*) Mặt bằng có tính chất tham khảo.




VINHOMES NEW CENTER



TỌA ĐỘ TRUNG TÂM XỨNG TẦM ĐẲNG CẤP



Hình ảnh mang tính minh họa

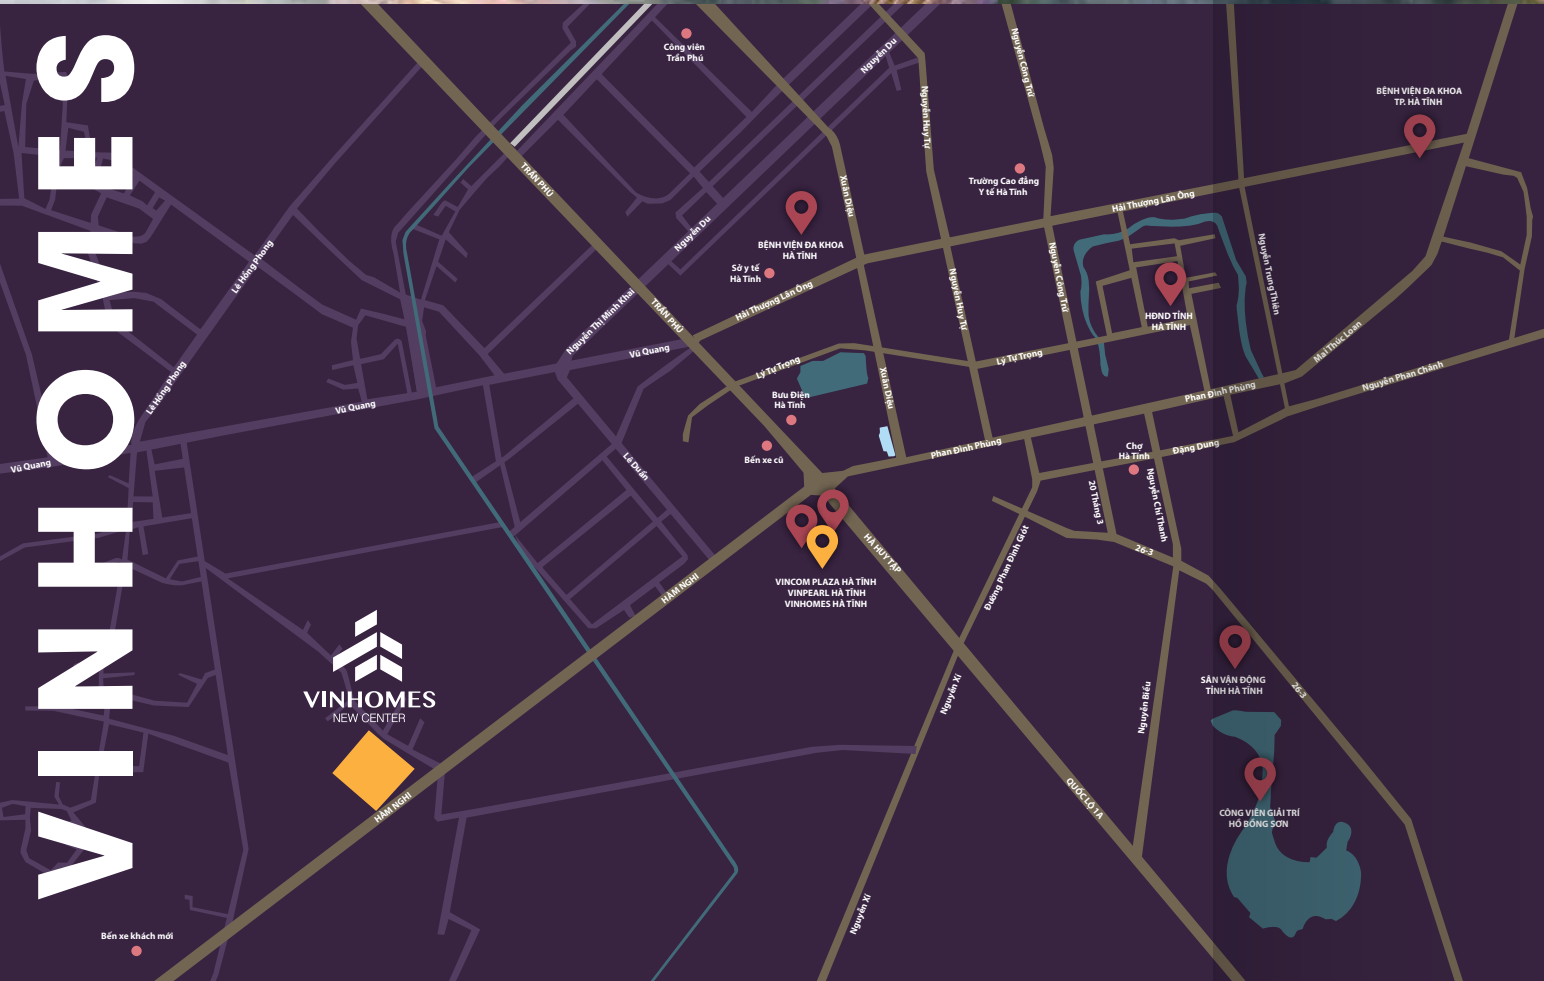

VINHOMES NEW CENTER

TỌA ĐỘ TRUNG TÂM XỨNG TẦM ĐẲNG CẤP

Vinhomes New Center - khu căn hộ văn minh bậc nhất thành phố Hà Tĩnh, được xây dựng theo phong cách kiến trúc hiện đại với quần thể tiện ích được thiết kế hướng tâm đem đến không gian riêng tư biệt lập, kiến tạo phong cách sống thời thượng cho những cư dân tiên phong.

Cùng với các khu đô thị Vinhomes trên cả nước, Vinhomes New Center được thiết kế với tiện ích đồng bộ, đem đến một môi trường sống hiện đại cho những cư dân tương lai.

Với diện tích 1,95ha, hai tòa căn hộ đầu tiên của dự án Vinhomes New Center được thiết kế với 25 tầng nổi và một tầng hầm. Loại hình căn hộ đa dạng từ 1-3 phòng ngủ, đem đến sự lựa chọn phong phú cho mọi gia đình.

BẢN ĐỒ TIỆN ÍCH



Hình ảnh mang tính minh họa



VINHOMES NEW CENTER

Là nơi cư dân thư giãn, nghỉ ngơi sau giờ làm việc. Tại đây, cư dân không chỉ được tận hưởng phong cách sống mới hiện đại và thời thượng mà còn được vui chơi, giải trí tái tạo năng lượng với hệ thống tiện ích nội khu đa dạng, hấp dẫn.



Hình ảnh mang tính minh họa



ĐỊA CHỈ DỰ ÁN
ĐƯỜNG HÀM NGHI, PHƯỜNG THẠCH LINH, THÀNH PHỐ HÀ TĨNH

TRUNG TÂM GIAO DỊCH BẤT ĐỘNG SẢN VINESTATE
TẦNG 4, TTMM VINCOM PLAZA HÀ TĨNH, ĐƯỜNG HÀ HUY TẬP,
PHƯỜNG HÀ HUY TẬP, HÀ TĨNH
Email: vhnewcenter@vinhomes.vn

HOTLINE
091 752 1818

VINHOMES NEW CENTER